
a-a metszet

E-3

tervfajta:	engedélyezési tervdokumentáció
lépték:	m = 1:100
dátum:	2015.10.25.
tárgy:	Községháza épület építés
helyszín:	irányítószám: 3358 település: Erdőtelek, utca: Fő út házszám: 105. hrsz: 15.

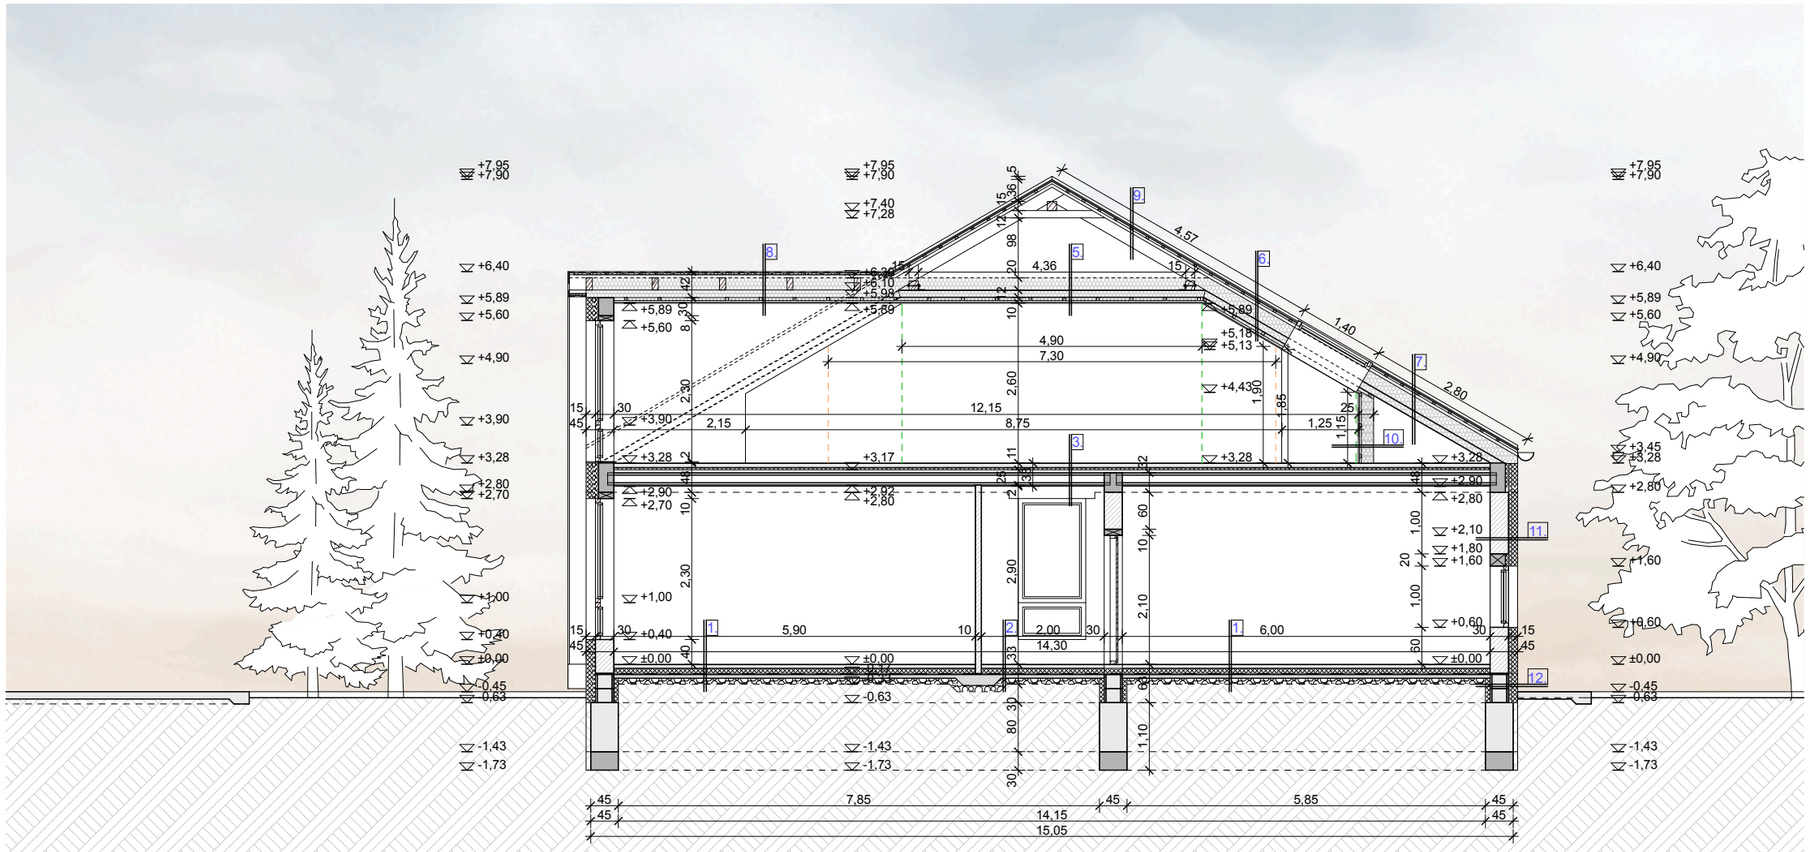

1. padló (földszint)

kőlap	1 cm
alátét fólia szivacs	1 rtg.
aljzatbeton	6 cm
technológiai szig.	1 rtg.
lépésálló hőszig. NC (EPS)150	8 cm
vastag bit. lemez szig. (Bauder G4)	1 rtg.
vasalt aljzatbeton	6 cm
tömörített kavicságy	10 cm
tömörített talajfeltöltés	
termett talaj	

2. padló (földszint)

kőlap	1 cm
Baumit cementes tapasz	1 rtg.
aljzatbeton	6 cm
technológiai szig.	1 rtg.
lépésálló hőszig. NC (EPS)150	8 cm
vastag bit. lemez szig. (bauder G4)	1 rtg.
vasalt aljzatbeton	6 cm
tömörített kavicságy	10 cm
tömörített talajfeltöltés	
termett talaj	

3. padló (tetőtér)

lam.parketta	1 cm
alátét fólia szivacs	1 rtg.
aljzatbeton	6 cm
technológiai szig.	1 rtg.
lépésálló hangszig. NC (EPS)150	3 cm
felbeton	5 cm
vb. körüreges födémpalló	20 cm
mennyezetvakolat	2 cm

4. padló (tetőtér)

kőlap	1 cm
Baumit cementes tapasz	1 rtg.
aljzatbeton	6 cm
technológiai szig.	1 rtg.
lépésálló hangszig. NC (EPS)150	3 cm
felbeton	5 cm
vb. körüreges födémpalló	20 cm
mennyezetvakolat	2 cm

5. mennyezet (tetőtér)

Mastermaxx 3 classic fólia	1 rtg.
Ursa HF-HL hőszig.	20 cm
HEA 120 acéltartó közte	12 cm
Ursa HF-HL hőszig.	10 cm
Isoflex alu Pe fólia	1 rtg.
lécváz 5/3	5 cm
gipszkarton borítás	1,25 cm

6. tetőfedés (pala)

palafedés	1rtg.
lécezés 5/3	3 cm
ellenlécezés 5/5	5 cm
Mastermaxx 3 classic fólia	1rtg.
szarufa 10/20 közte	20 cm
Ursa HF-HL hőszig.	20 cm
HEA 120 acéltartó közte	12 cm
Ursa HF-HL hőszig.	10 cm
Isoflex alu Pe fólia	1 rtg.
lécváz 3/5	5 cm
gipszkarton borítás	1,25 cm

7. tetőfedés (pala)

palafedés	1 rtg.
lécezés 5/3	3 cm
ellenlécezés 5/5	5 cm
Mastermaxx 3 classic fólia	1rtg.
szarufa 10/20 közte	20 cm
Ursa HF-HL hőszig.	20 cm
HEA 120 acéltartó közte 12 cm	
Ursa HF-HL hőszig.	10 cm
Isoflex alu Pe fólia	1 rtg.

8. tetőfedés (fém)

fémlemez fedés (lindab PLX)	0,5 mm
deszkázat	3 cm
ellenlécezés 5/5	5 cm
mastermaxx 3 classic fólia	1 rtg.
szarufa 10/20 közte	20 cm
ursa HF-HL hőszig.	20 cm
fa tartó 6/12 közte	12 cm
Ursa HF-HL hőszig.	10 cm
Isoflex alu Pe fólia	1 rtg.
lécváz 3/5	5 cm
gipszkarton borítás	1,25 cm

9. tetőfedés (pala)

palafedés	1 rtg.
lécezés 5/3	3 cm
ellenlécezés 5/5	5 cm
Mastermaxx 3 classic fólia	1 rtg.
szarufa 10/20	20 cm

10. gipszkarton fal (tetőtér)

gipszkarton borítás	1,25 cm
lécváz 3/5	5 cm
Isoflex alu Pe fólia	1 rtg.
függőleges fa tartó 10/20 közte	20 cm
Ursa HF-HL hőszig.	20 cm
Mastermaxx 3 classic fólia	1rtg.
lécváz 3/5	3 cm

11. teherhordó fal

javított mészvakolat	1,5 cm
Porotherm 30Hs M30	30 cm
javított mészvakolat	1 cm
dryvit primus ragasztó	0,3 cm
hőmlokzati hőszig NC D (Eps80)	15 cm
üvegszövet háló	1 rtg.
dryvit primus ragasztó	0,3 cm
dryvit dörzsvakolat	0,2 cm

12. lábazati fal

Styrofoam IB-A hőszig.	10 cm
dryvit primus ragasztó	0,3 cm
Zs-30-as vb. lábazati fal	30 cm
Styrofoam IB-A hőszig.	15 cm
üvegszövet háló	1 rtg.
dryvit primus ragasztó	0,3 cm
lábazati dörzsvakolat	0,2 cm

építtető:

Erdőtelek Község Önkormányzata

3358 Erdőtelek, Fő út 105

aláírás:

felelős tervező:

Tóth István okl. építőmérnök
3300 Eger Csiky Sándor út 7. III/2.
TN: É2 10-0135
T-10-00082

aláírás:

szerkesztő:

Molnár és Eggart Kft.
3284 Tarnaméra, Árpád út 14.
Molnár Tibor ügyvezető, építészmérnök
TN: É3 10-0125
Molnár Gábor tanácsadó, kreatív igazgató, art direktor,

aláírás: