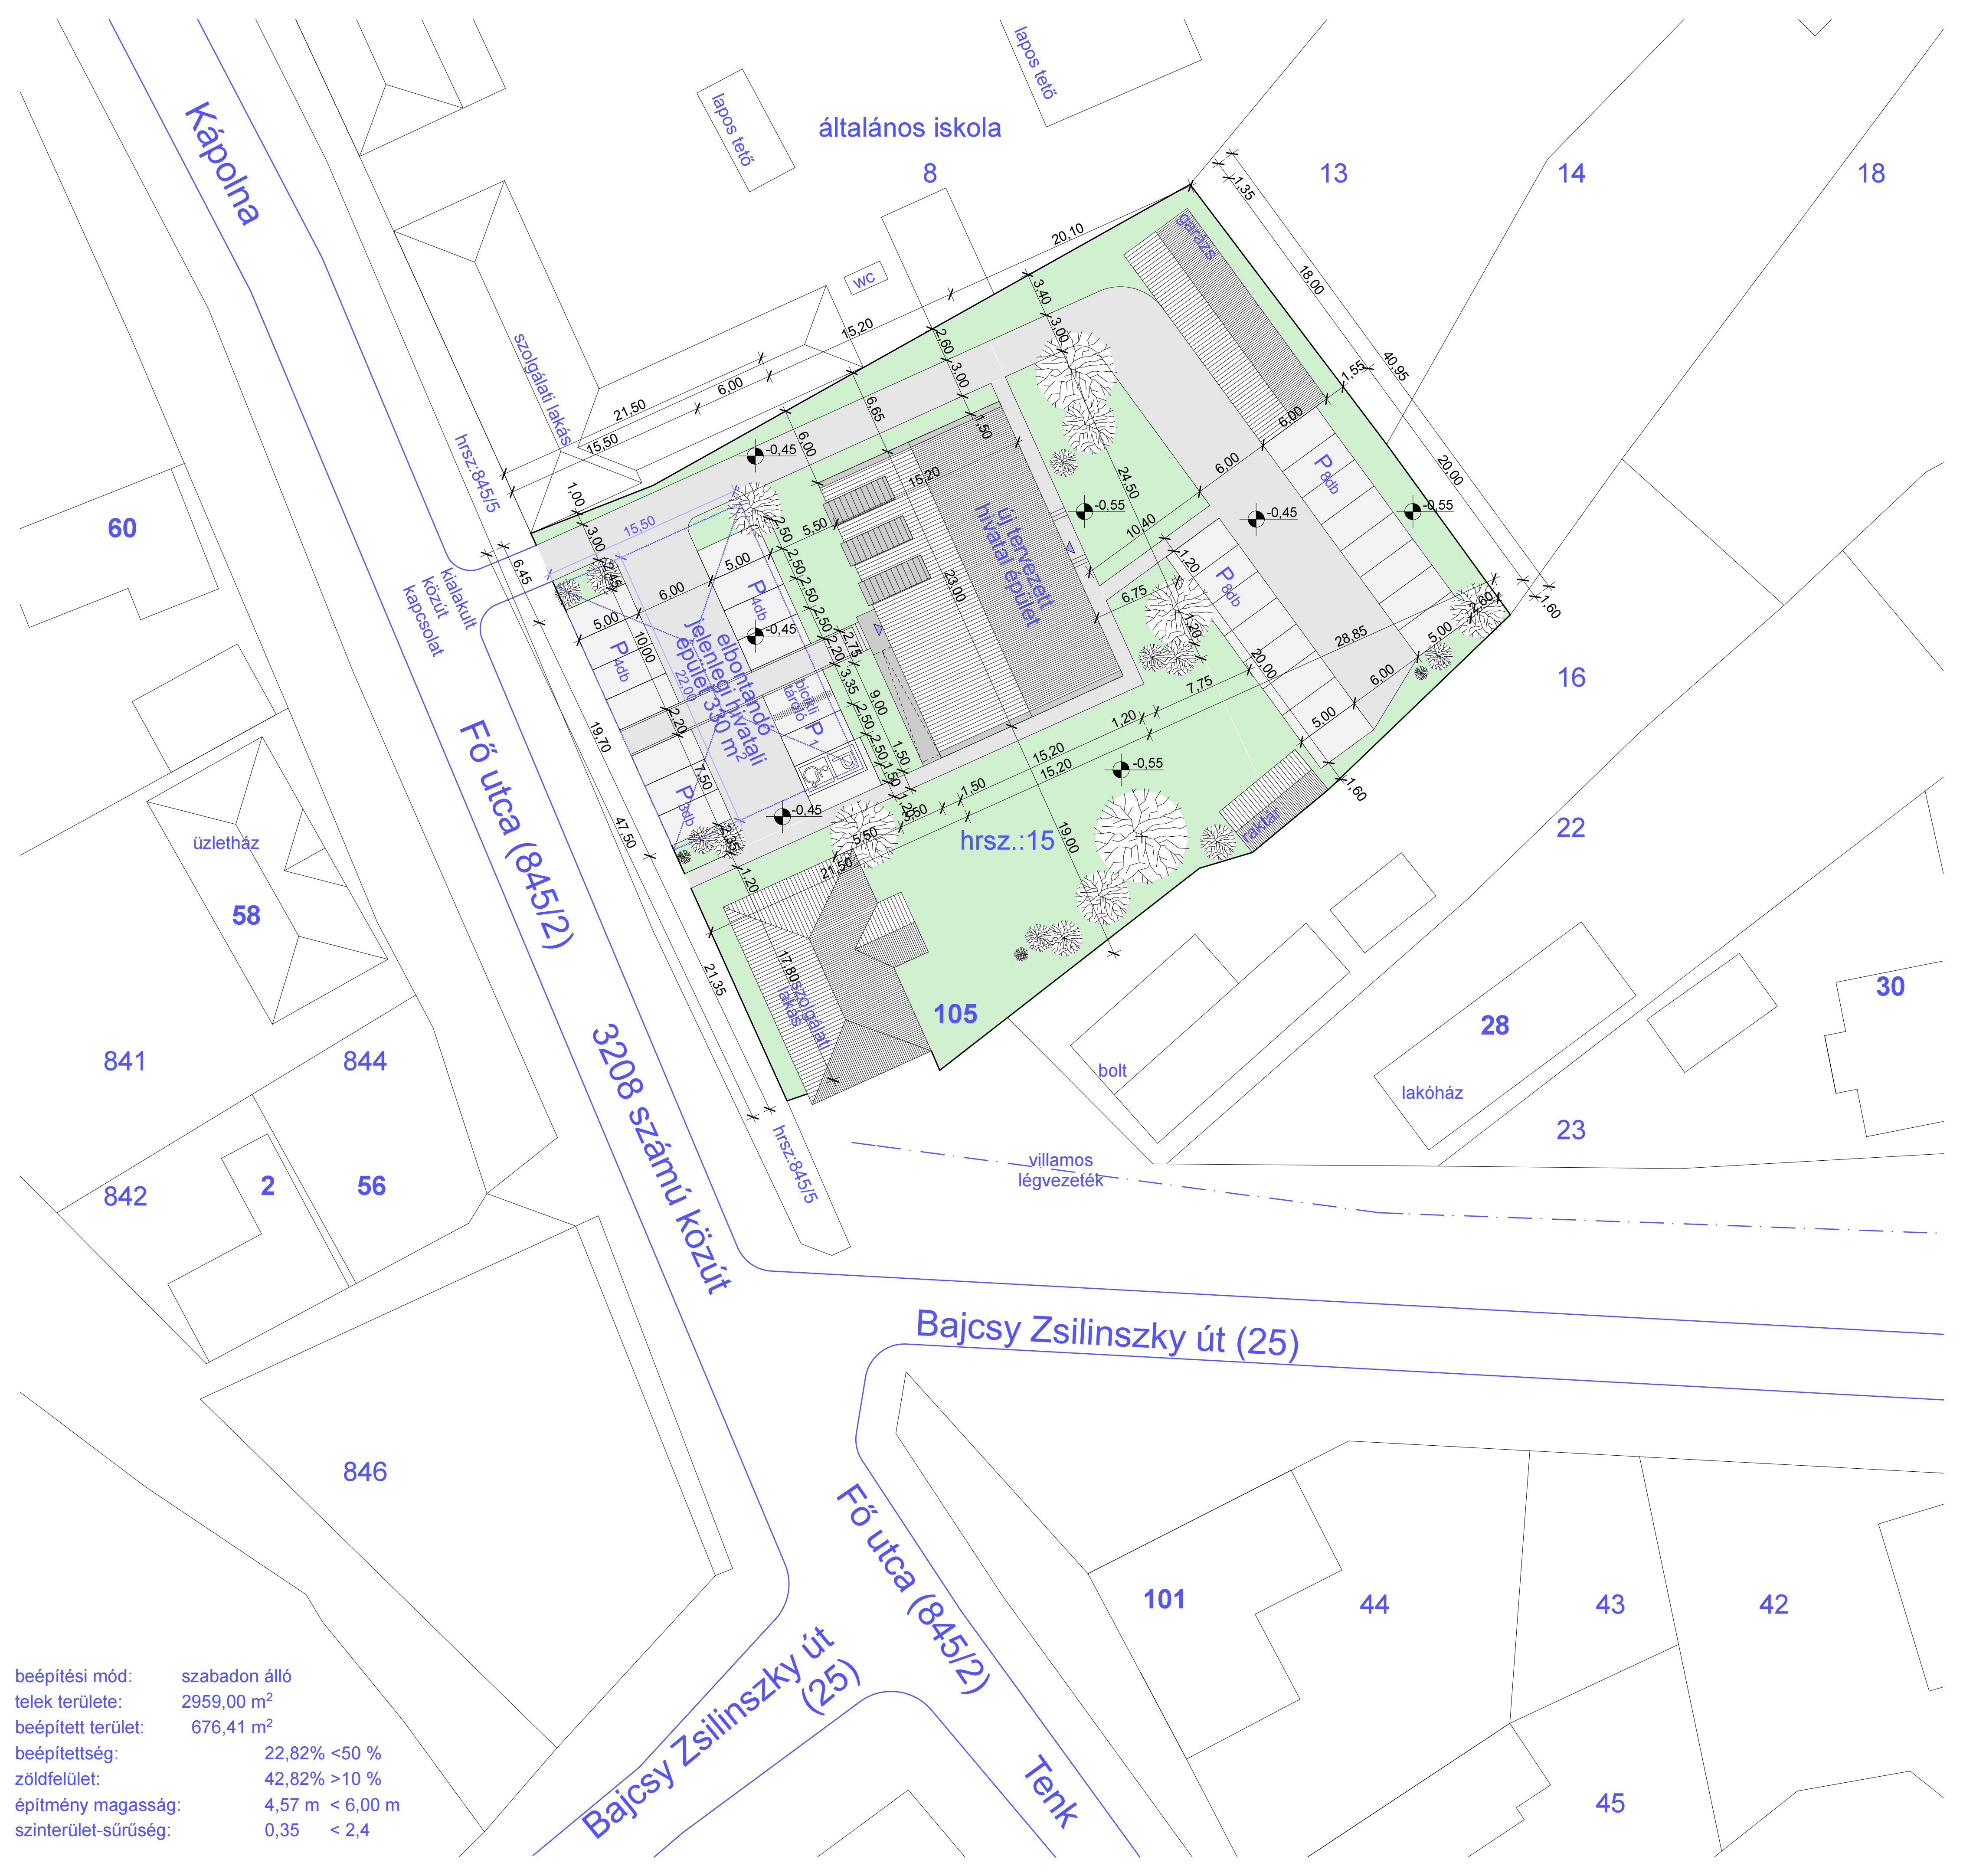

beépítési mód: szabadon álló
telek területe: 2959,00 m²
beépített terület: 676,41 m²
beépítettség: 22,82% <50 %
zöldfelület: 42,82% >10 %
építmény magasság: 4,57 m < 6,00 m
szinterület-sűrűség: 0,35 < 2,4

helyszínrajz

E-00

tervfajta:	engedélyezési tervdokumentáció
lépték:	m = 1:500
dátum:	2015.10.25.
tárgy:	Községháza épület építés
helyszín:	irányítószám: 3358 település: Erdőtelek, utca: Fő út házszám: 105. hrsz: 15.

építtető:

Erdőtelek Község Önkormányzata

3358 Erdőtelek, Fő út 105

aláírás:

felelős tervező:

Tóth István okl. építőmérnök
3300 Eger Csiky Sándor út 7. III/2.
TN: É2 10-0135
T-10-00082

aláírás:

szerkesztő:

Molnár és Eggart Kft.
3284 Tarnaméra, Árpád út 14.
Molnár Tibor ügyvezető, építészmérnök
TN: É3 10-0125
Molnár Gábor tanácsadó, kreatív igazgató, art direktor,

aláírás:

É